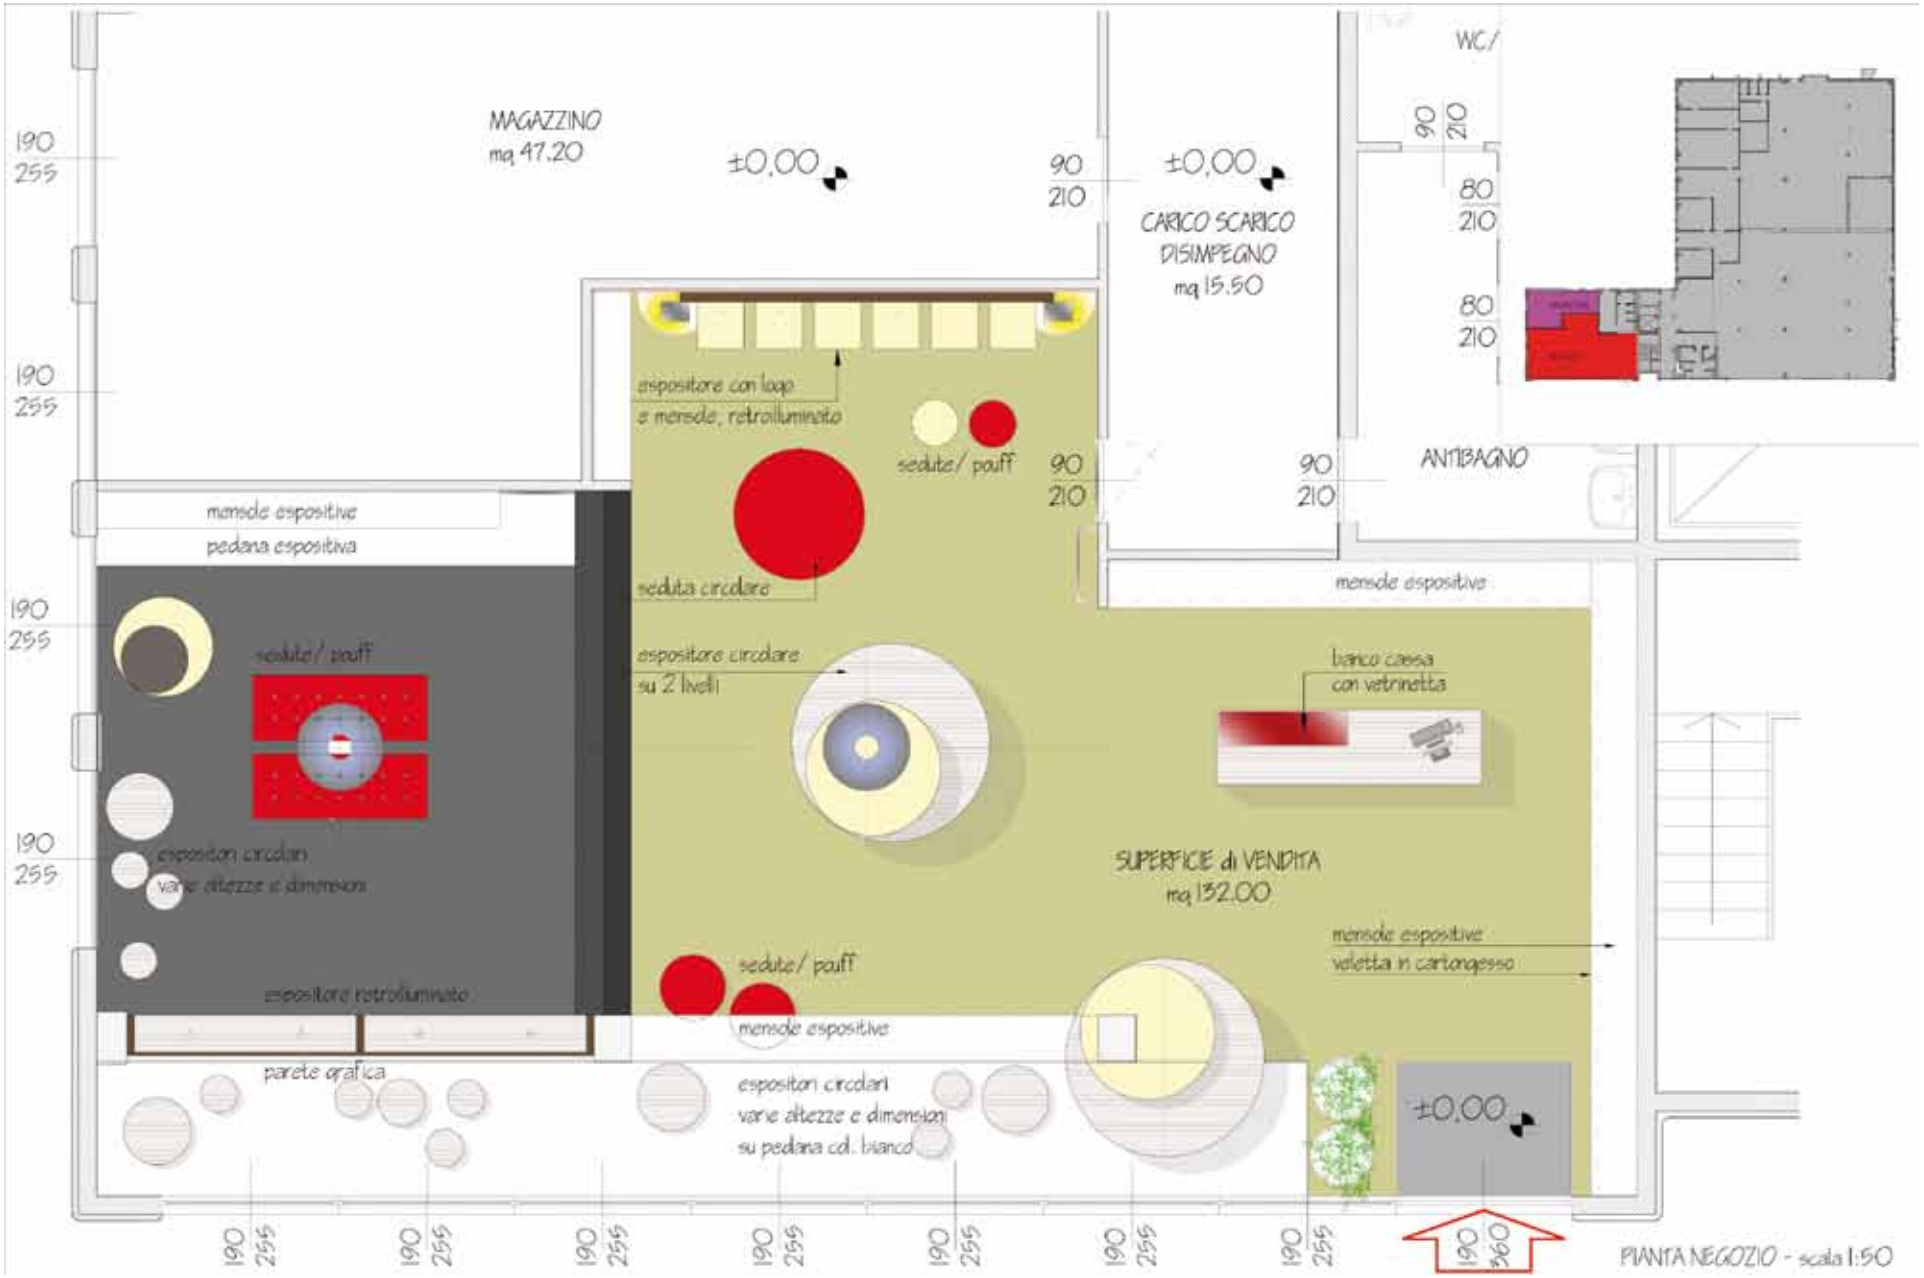

PIANTA NEGOZIO - scala 1:50

marco marchettini
ARCHITECT

2010 | Negozio Scarpe | Paderno Dugnano | Viste

marco marchettini
ARCHITECT

2010 | Negozio Scarpe | Paderno Dugnano | Viste

marco marchettini
ARCHITECT

2010 | Negozio Scarpe | Paderno Dugnano | Viste

marco marchettini
ARCHITECT

2010 | Negozio Scarpe | Paderno Dugnano | Viste

marco marchettini
ARCHITECT

2010 | Negozio Scarpe | Paderno Dugnano | Viste

marco marchettini
ARCHITECT